


ENTREPISO

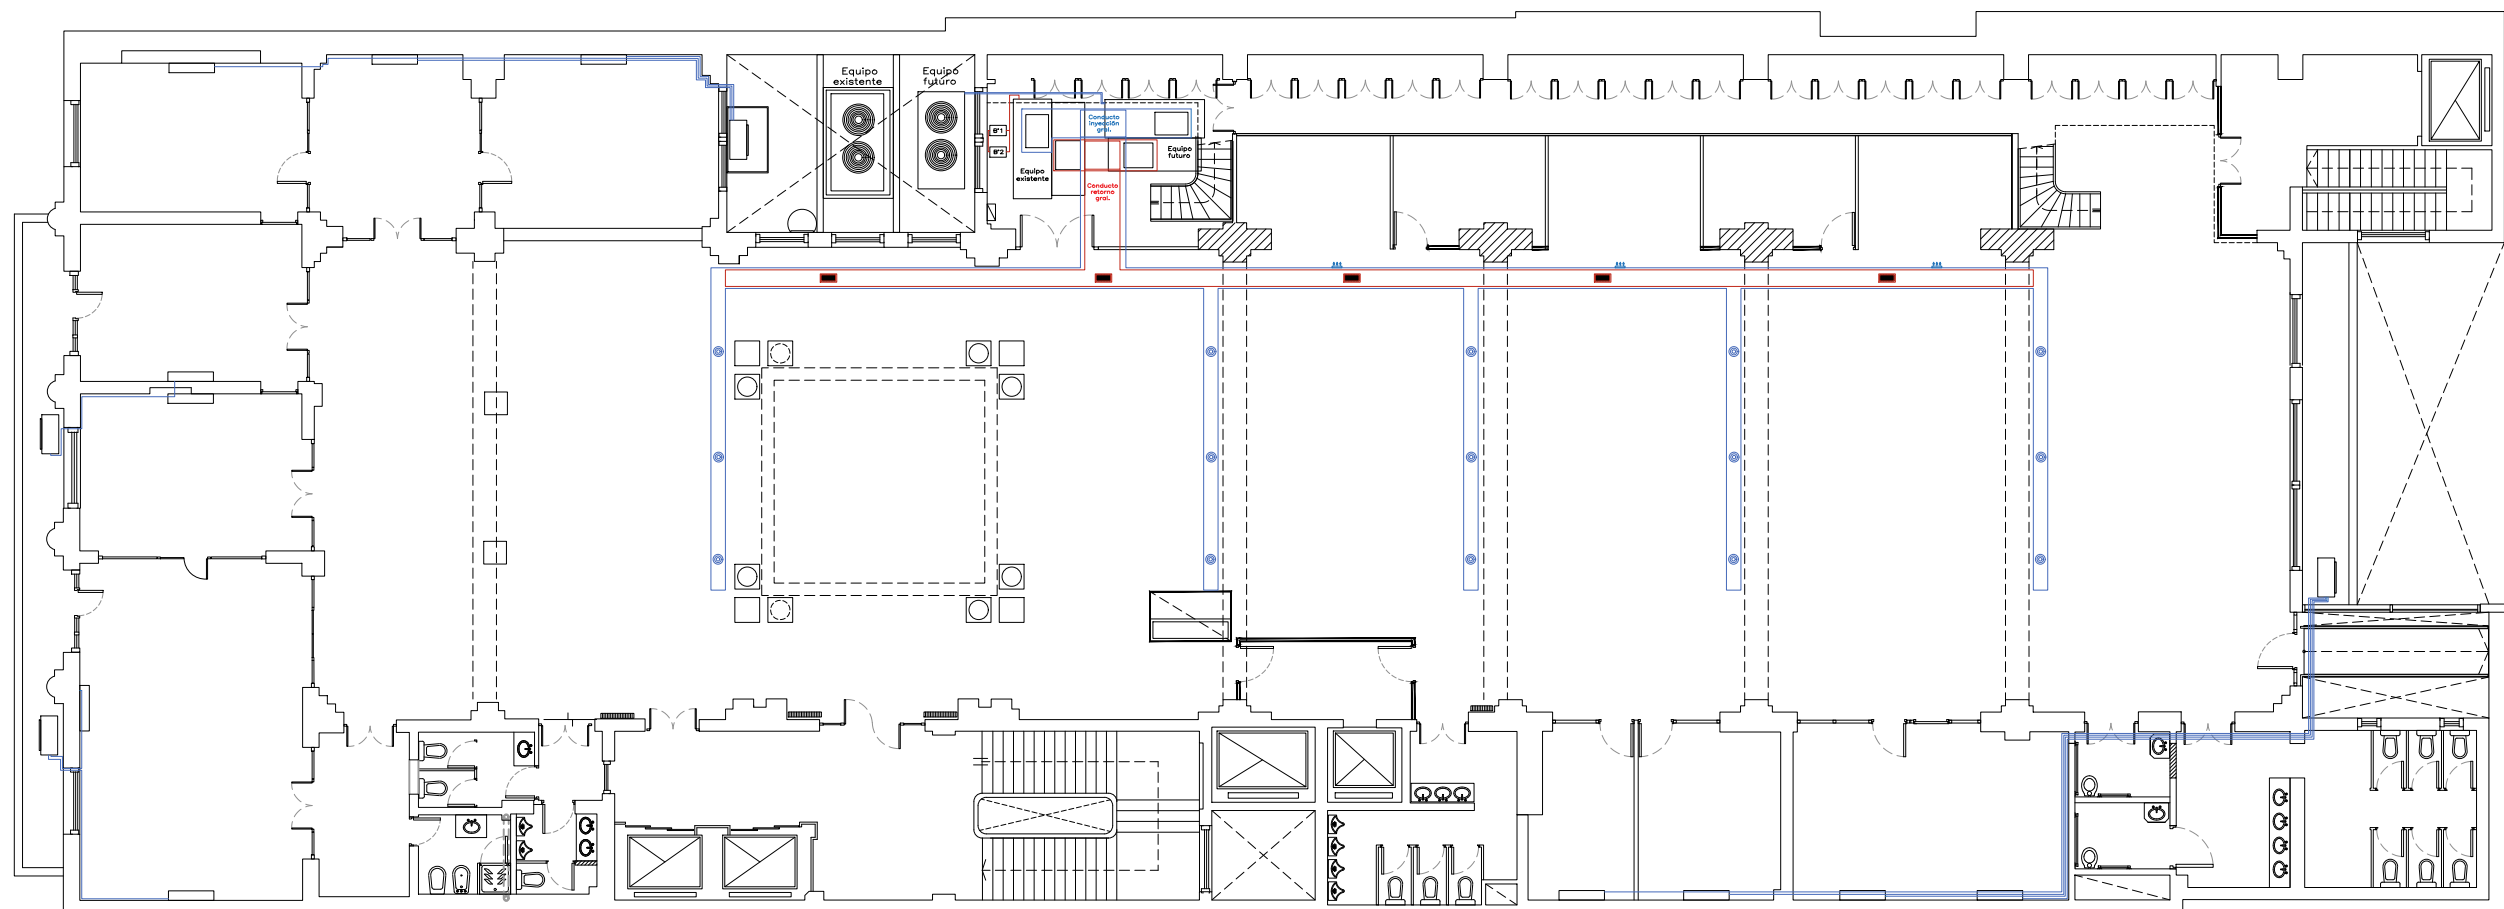

NOTAS:
 TODAS LAS CANTIDADES, COTAS Y MEDIDAS REPRESENTADAS EN LOS PLANOS SON INDICATIVAS, DEBERAN SER VERIFICADAS EN OBRA POR EL CONTRATISTA PREVIO A LA REALIZACION DE LOS TRABAJOS.
 PREVIAMENTE A LA EJECUCION, EL CONTRATISTA DEBERA PRESENTAR PLANOS, DETALLES Y MUESTRAS DE MATERIALES PARA SER APROBADOS POR LA DIRECCION DE OBRA.
 EL CONTRATISTA DEBERA PREVER LA ACCESIBILIDAD DE TODOS LOS EQUIPOS, PIEZAS Y MATERIALES QUE COTICE.



BCRA

LICITACION PUBLICA
 COMPULSA DE PRECIOS
 CONTRATACION DIRECTA
 EXPEDIENTE
 GERENCIA DE INFRAESTRUCTURA
 SUBGERENCIA DE PROYECTOS Y OBRAS
 EDIFICIO SAN MARTIN 235 9° PISO OFICINA 4906

ELABORADO: APROBADO:

ESCALA: FECHA: 31-05-2018

ETAPA: PROYECTO

RUBRO: ARQUITECTURA

PLANO: INTALACION TERMOMECANICA

PLANO NUMERO: 10

NOTA: TODAS LAS MEDIDAS SE VERIFICARAN EN OBRA.-