


Entrepiso

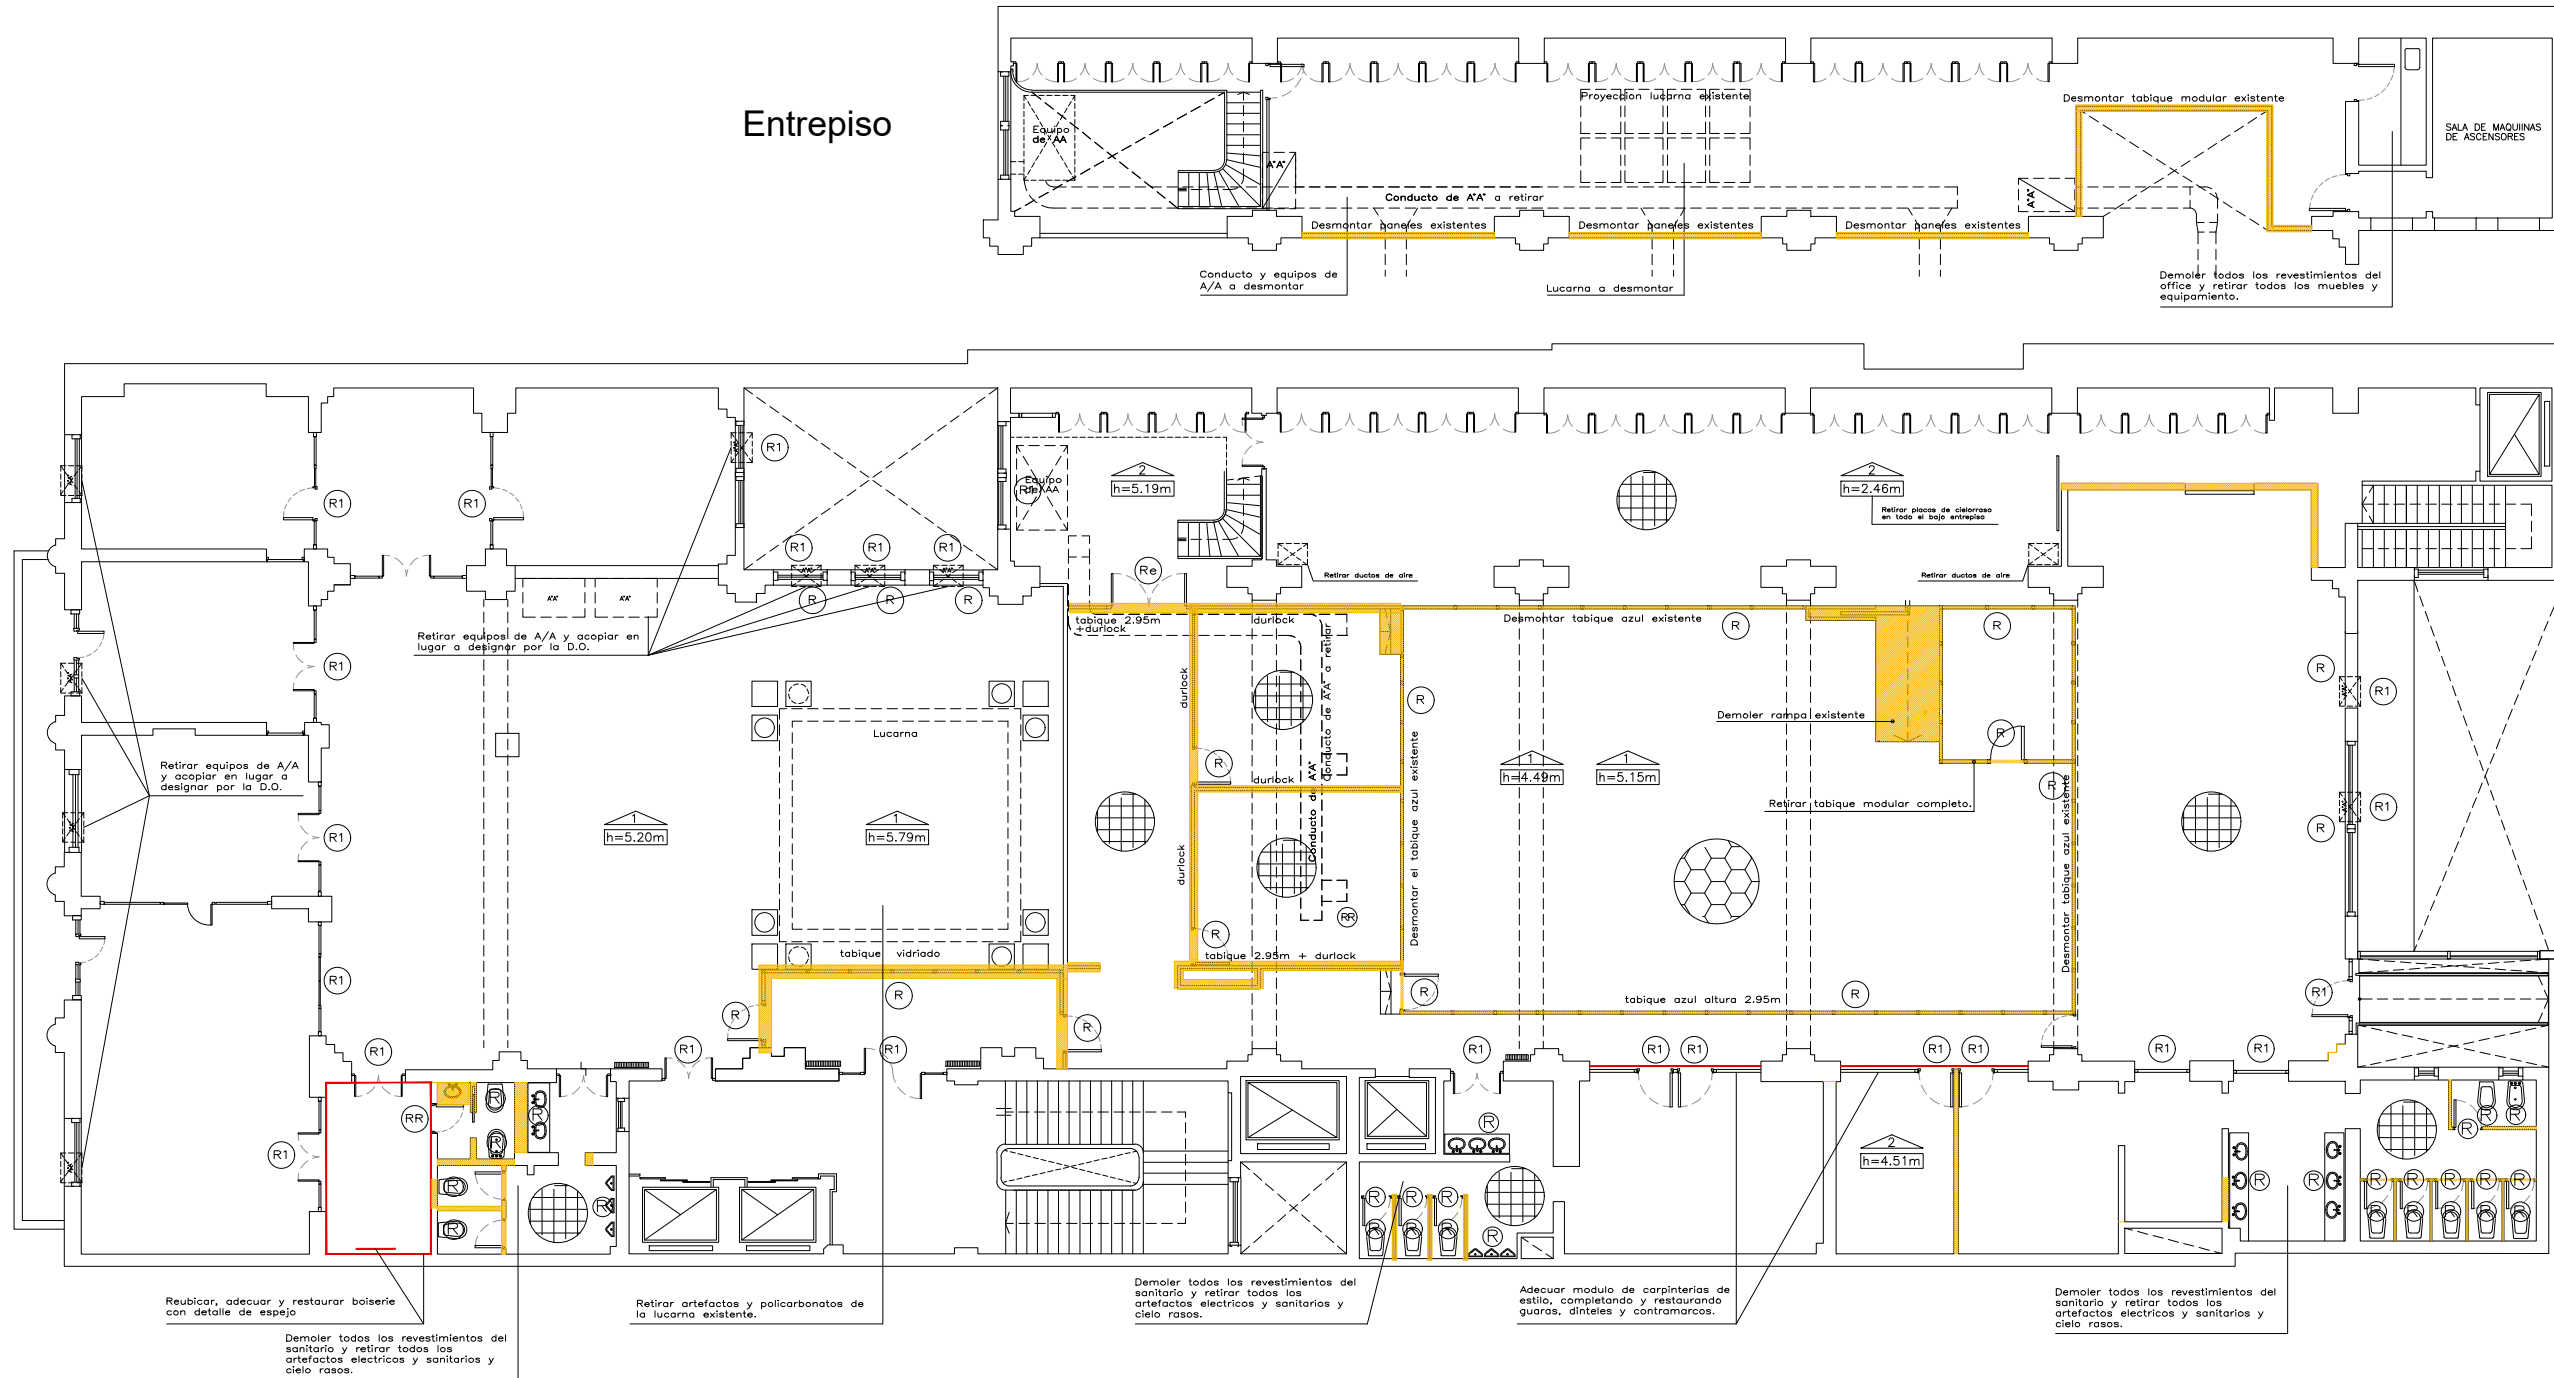

- REFERENCIAS:**
- 1- CIELORRASOS APLICADOS A ALTURA DE CIELORRASOS
 - 2- CIELORRASOS SUSPENDIDOS A ALTURA DE CIELORRASOS
 - RETIRAR Y ACOPIAR EN LUGAR A DESIGNAR
 - RETIRAR Y REUBICAR CARPINTERIA
 - REPARAR Y RESTAURAR CARPINTERIA
 - REPARAR, RESTAURAR Y REUBICAR TABIQUES
 - TABIQUE, MURO O ELEMENTO A DEMOLER
 - RETIRAR REVESTIMIENTO DE PISO EXISTENTE.
 - RETIRAR PISO TECNICO, EMBALAR Y ACOPIAR EN LUGAR A DESIGNAR
 - ADECUAR Y RESTAURAR BOISERIE
- NOTA:** RETIRAR TODOS LOS ARTEFACTOS DE LUZ Y SUS ESTRUCTURAS DE SOPORTE.
RETIRAR LAS BANDEJAS PORTACABLES.
RETIRAR TODOS LOS CONDUCTOS DE VENTILACION Y EQUIPOS DE A/A INDICADOS EN FLUJO DE BASES Y CONDICIONES.

NOTAS:
TODAS LAS CANTIDADES, COTAS Y MEDIDAS REPRESENTADAS EN LOS PLANOS SON INDICATIVAS, DEBERAN SER VERIFICADAS EN OBRA POR EL CONTRATISTA PREVIO A LA REALIZACION DE LOS TRABAJOS.
PREVIAMENTE A LA EJECUCION, EL CONTRATISTA DEBERA PRESENTAR PLANOS, DETALLES Y MUESTRAS DE MATERIALES PARA SER APROBADOS POR LA DIRECCION DE OBRA.
EL CONTRATISTA DEBERA PREVER LA ACCESIBILIDAD DE TODOS LOS EQUIPOS, PIEZAS Y MATERIALES QUE COTICE.



BCRA

LICITACION PUBLICA	
COMPULSA DE PRECIOS	
CONTRATACION DIRECTA	
EXPEDIENTE	
GERENCIA DE INFRAESTRUCTURA SUBGERENCIA DE PROYECTOS Y OBRAS	
EDIFICIO SAN MARTIN 235 9° PISO OFICINA 4906	
EJECUTO	APROBO

ESCALA	FECHA
	31-05-2018

ETAPA	PROYECTO
RUBRO	ARQUITECTURA
PLANO	DEMOLICION

PLANO NUMERO
02

NOTA: TODAS LAS MEDIDAS SE VERIFICARAN EN OBRA.-