



BCRA

GERENCIA DE
INFRAESTRUCTURA
SUBGERENCIA DE
PROYECTOS Y OBRAS

EDIFICIO:
SAN MARTIN 235
9° PISO OFICINA 4906


PLANO:
FACHADA
SAN MARTÍN 275

ESCALA

FECHA
21/02/17

CANTIDAD DE
PERSONAL:
XXXX

PLANO N°
03

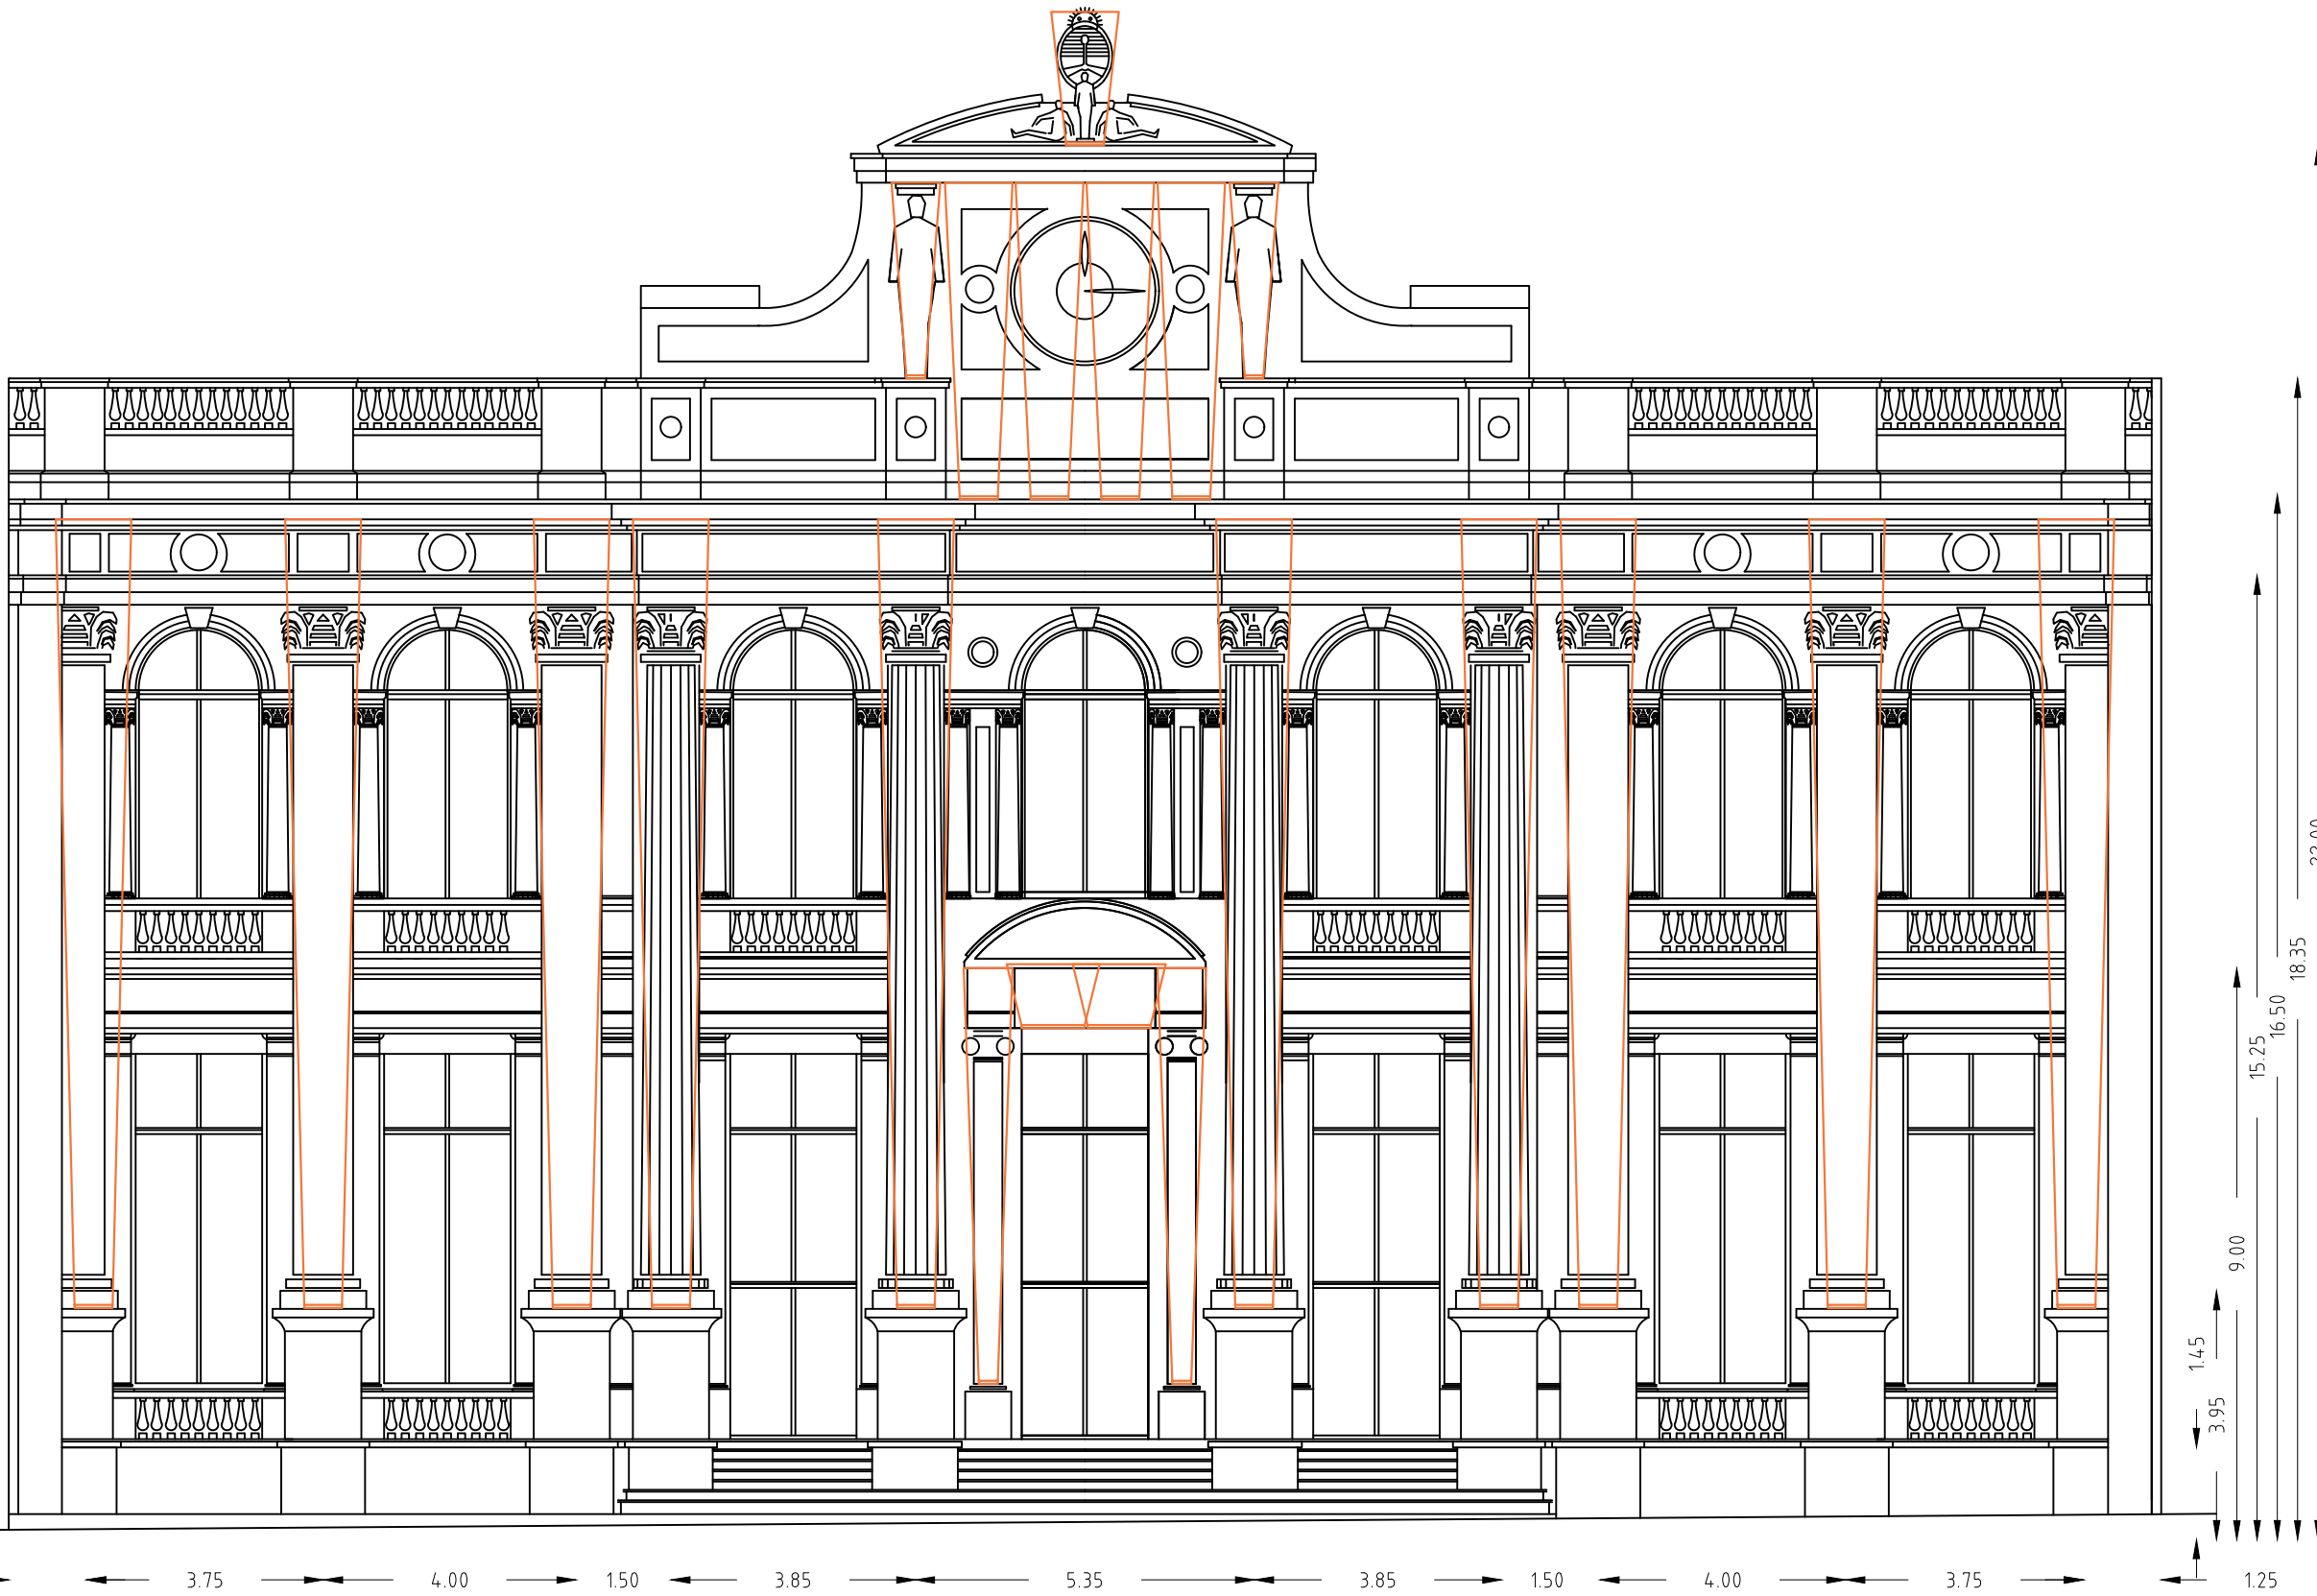

Nota: Esquema tentativo de posicionamiento de artefactos. - Las medidas son aproximadas y deberán verificarse en obra.